



春高東京都代表決定戦
レイアウト(最終案)

屋内球技場 地下1階平面図

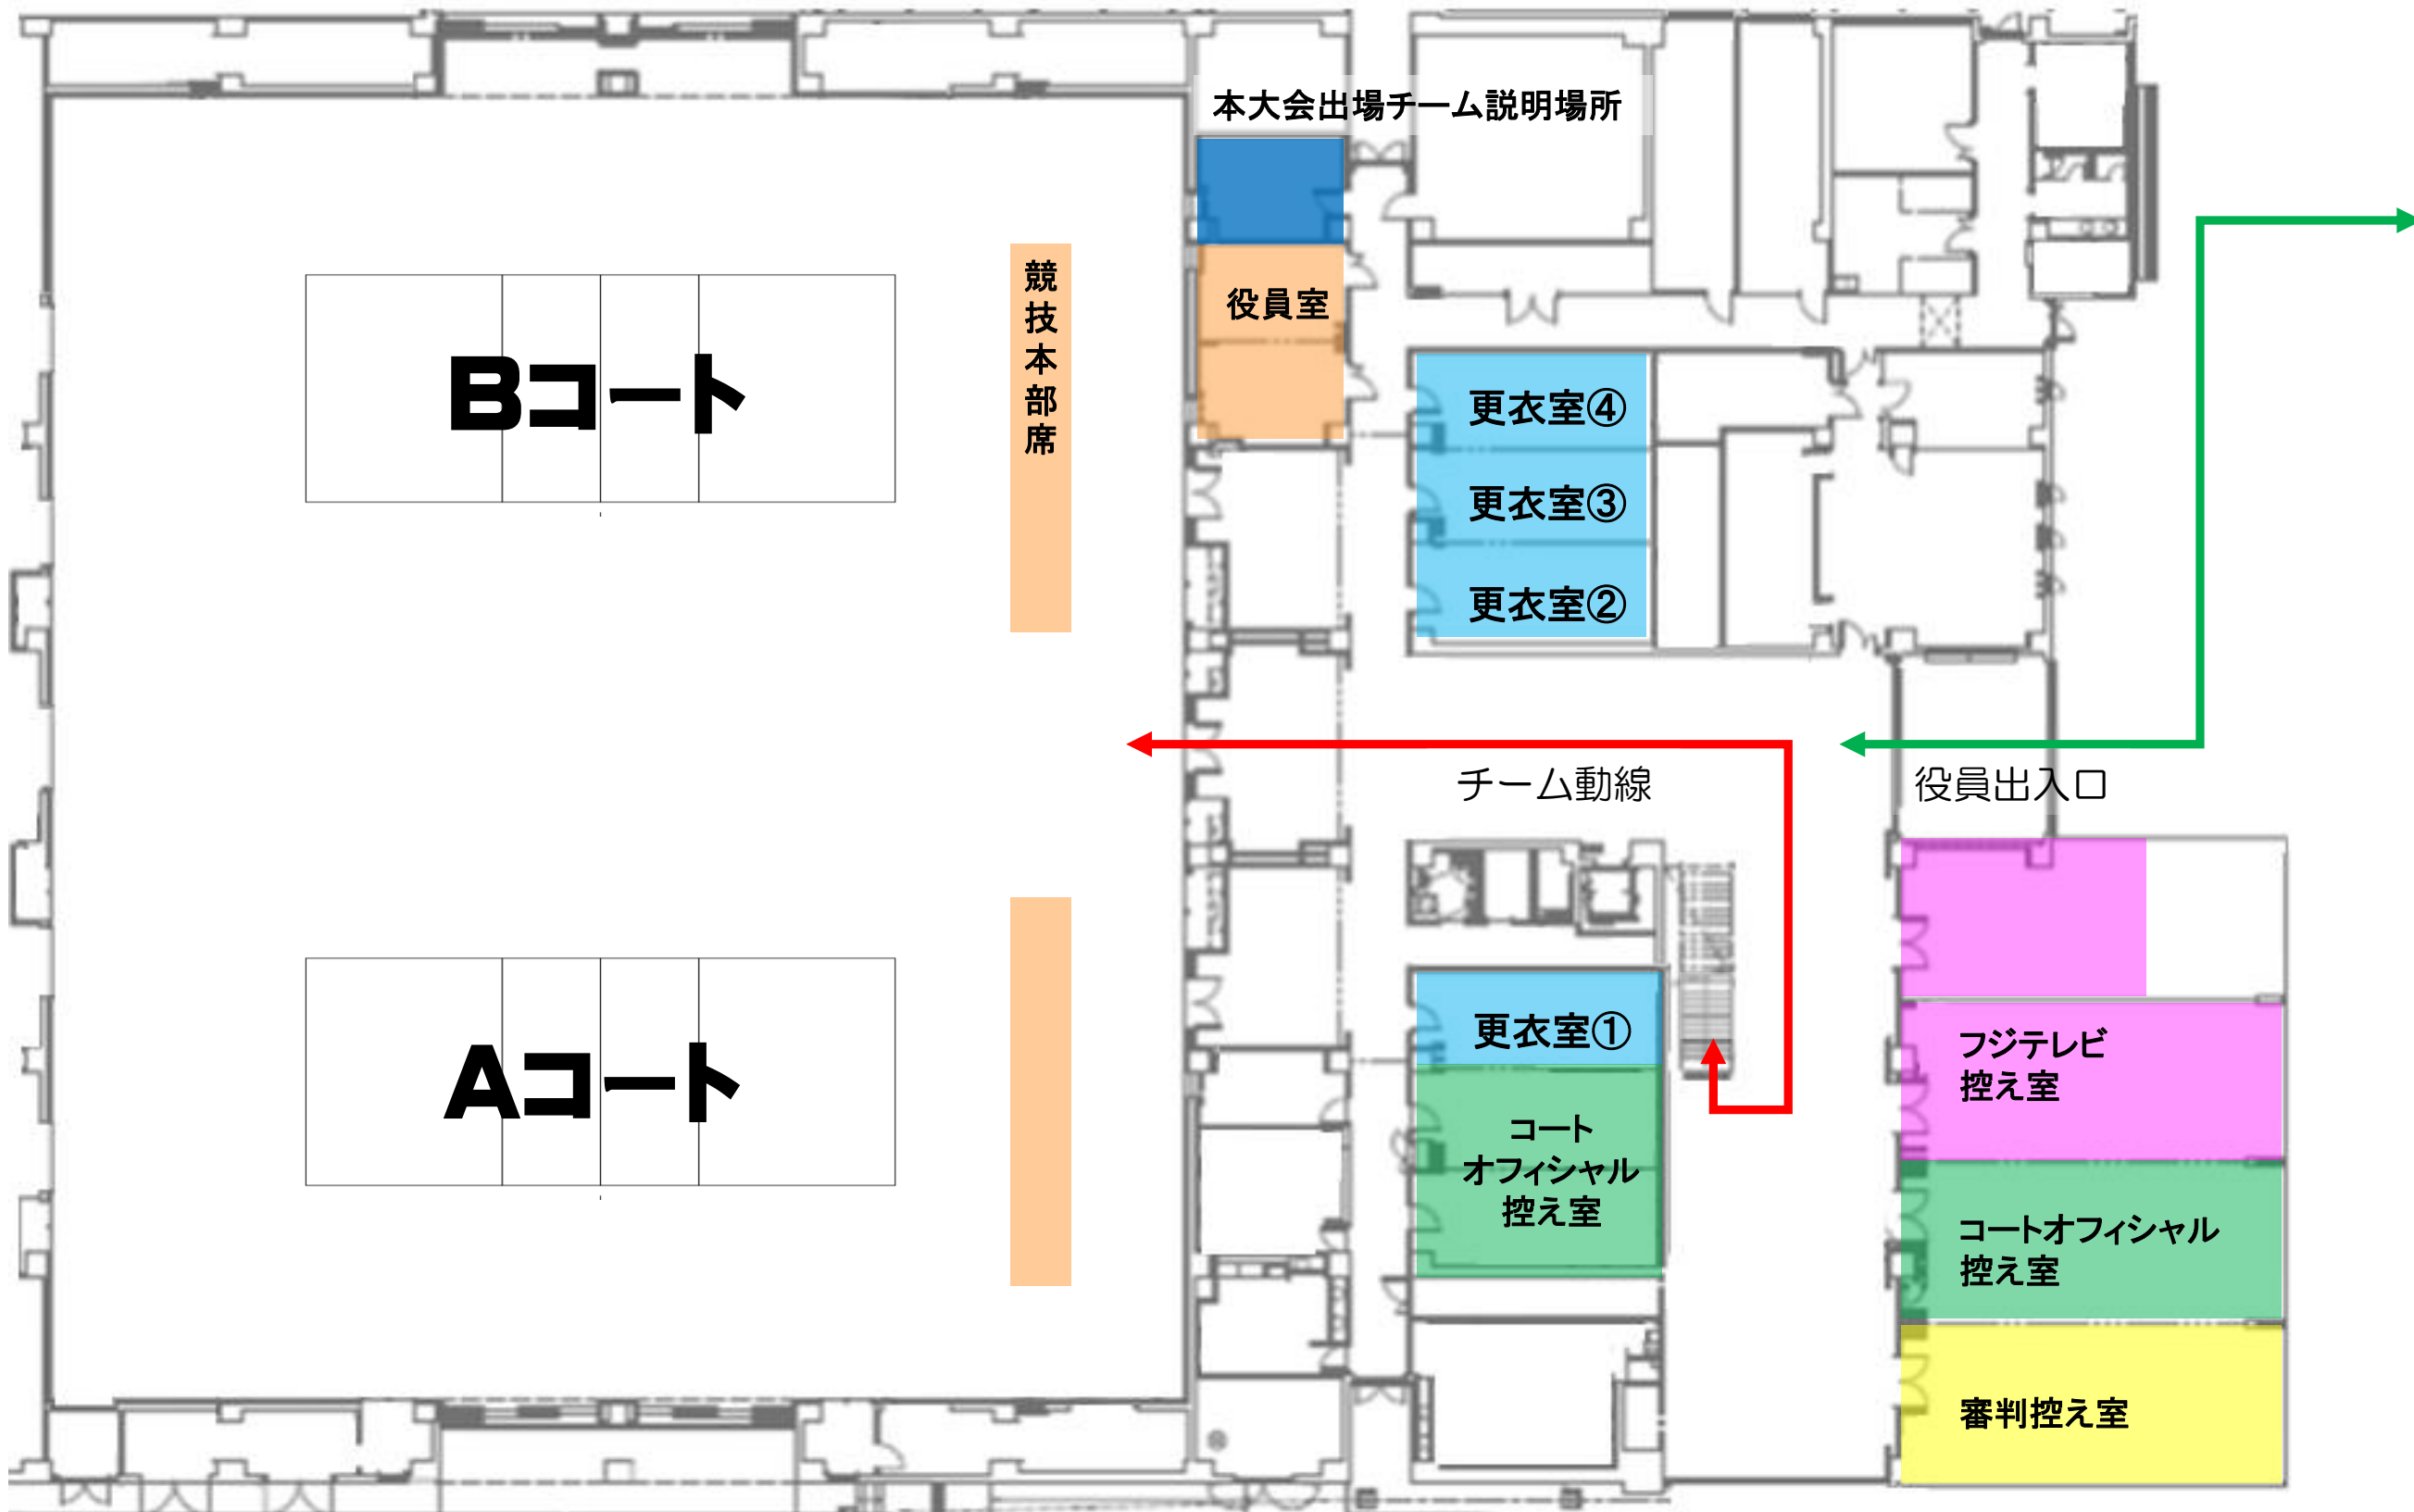

屋内球技場 1階・2階平面図

駒沢通り側

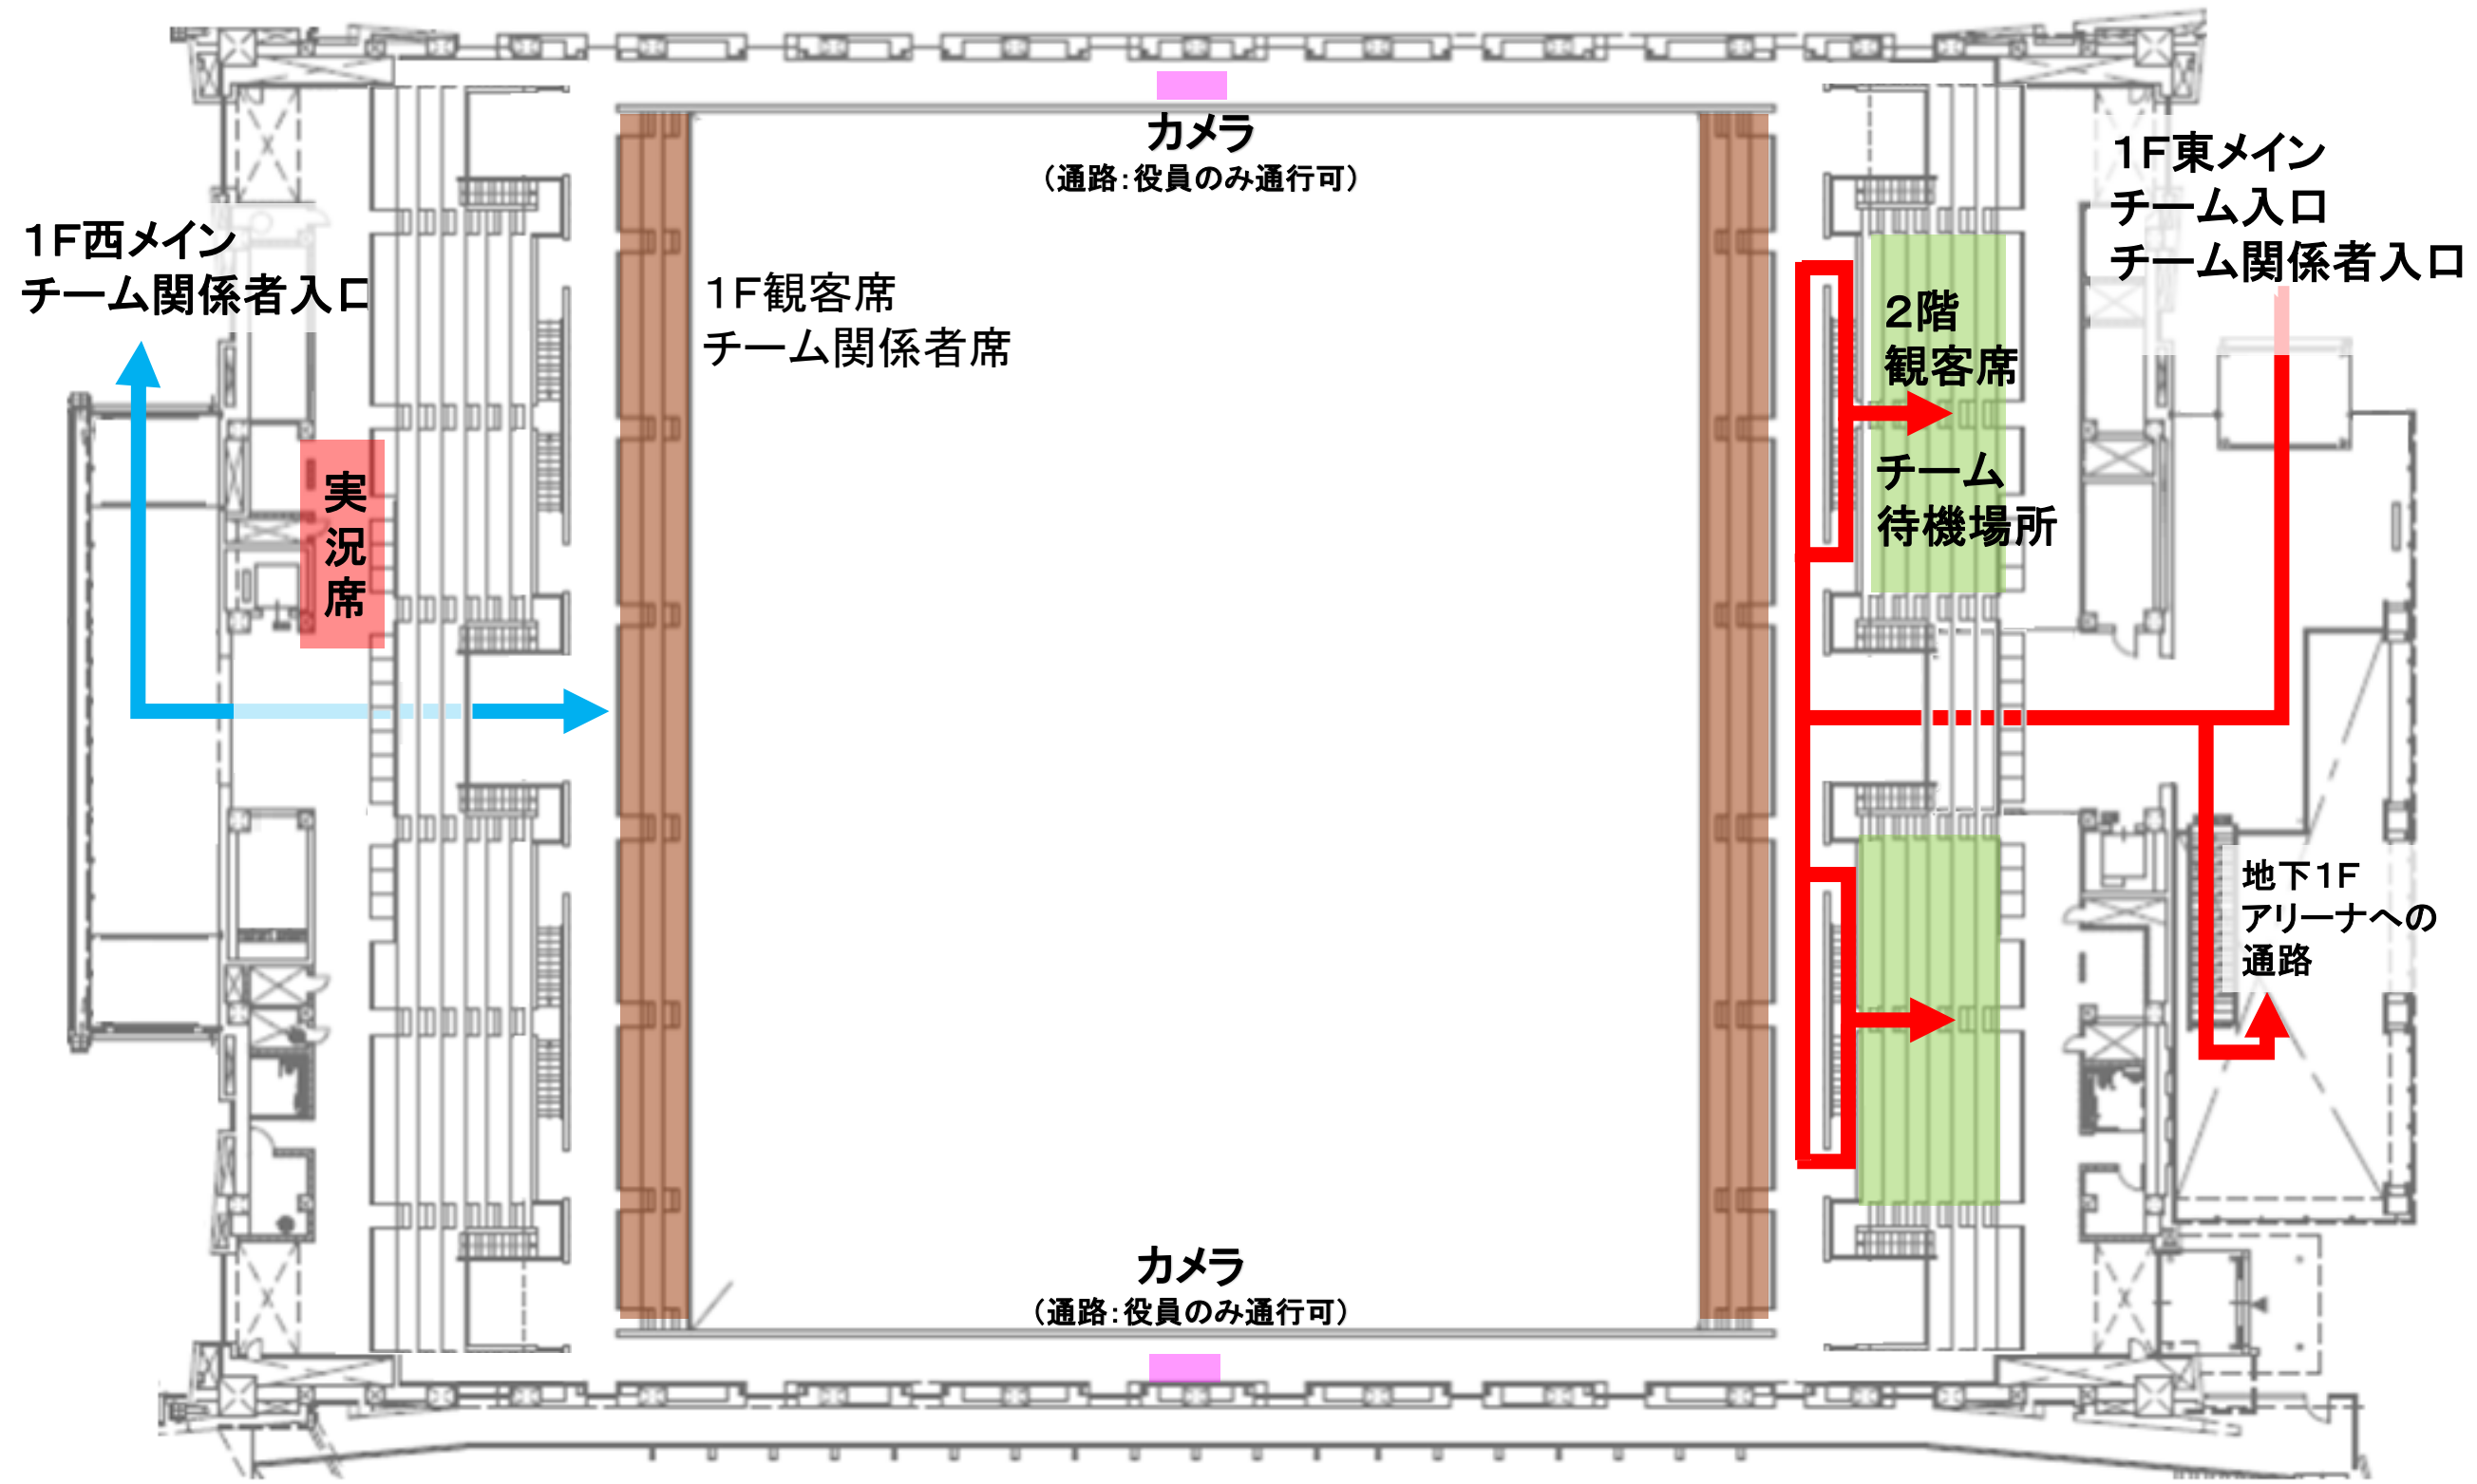

屋内球技場 フロア設営図

